



VIKAHOLMS BY



VÄXJÖ

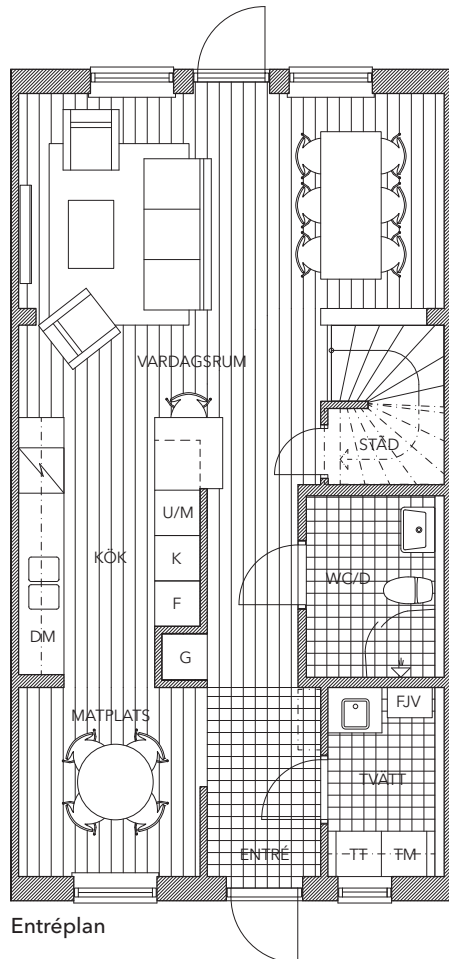

Entréplan

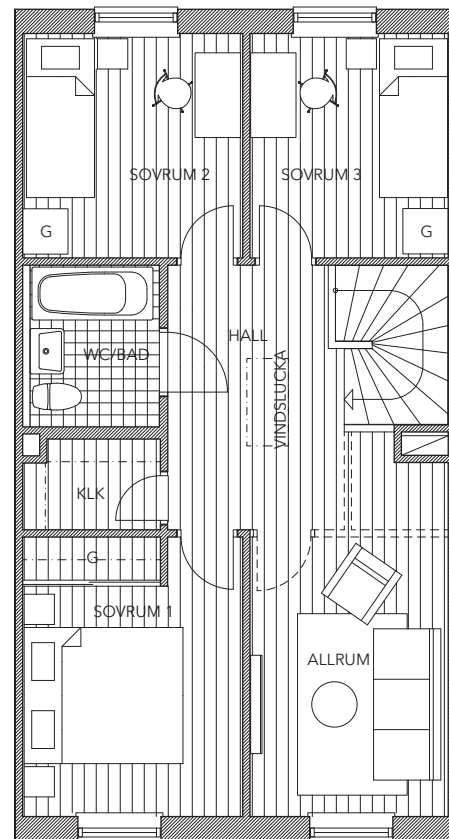


Plan 2

K Kylskåp
 F Frysskåp
 U/M Ugn och Micro i högskåp
 DM Diskmaskin
 TM Tvättmaskin

TT Torktumlare
 G Garderob
 STÄD Städsåp
 FRD Förråd
 KKK Klädkammare

Planritning skala 1:100 (A4)

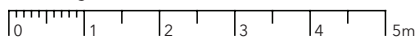


EKEBLAD
 BOSTAD

rev. 2018.12.19

Vi reserverar oss för mindre ändringar och avsteg från ritningar, illustrationer, uppskattade ytor etc. som kan uppstå under projektering och byggprocess.