
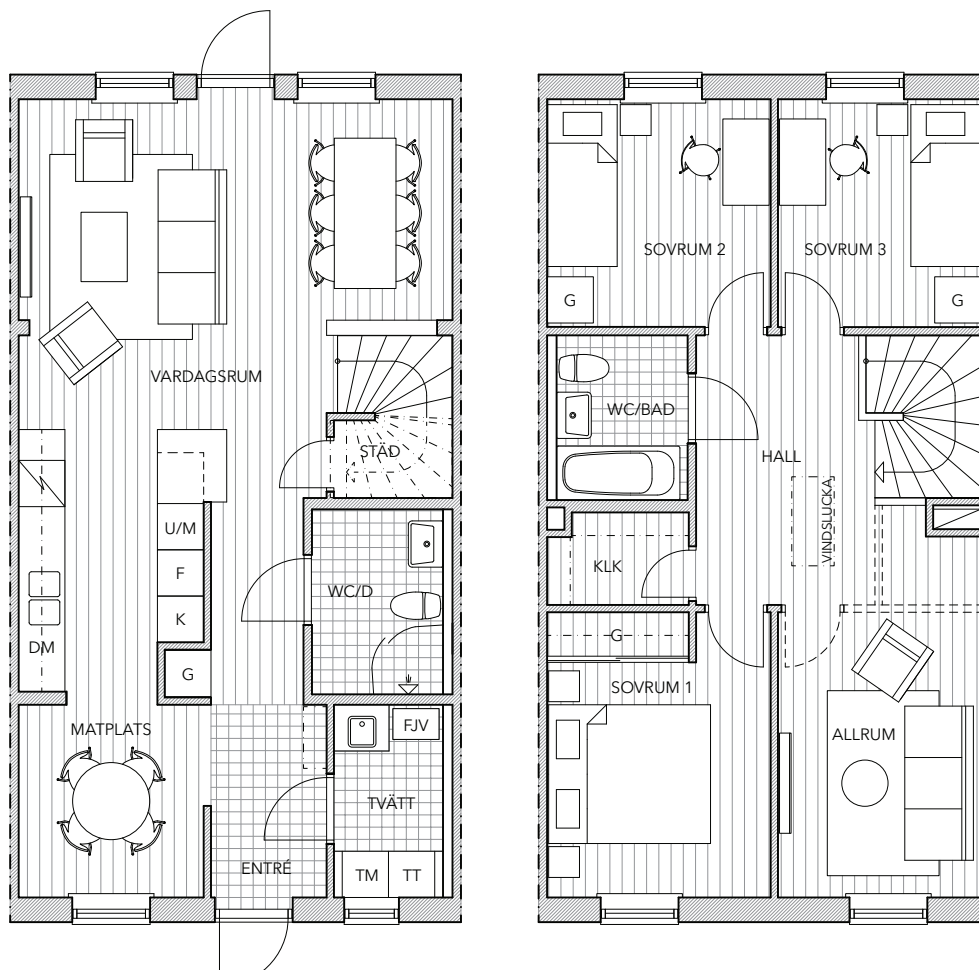


Planlösning radhus
 5 rok 115 m²

Skala 1:100 (A4)


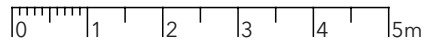


K	Kylskåp	TT	Torktumlare
F	Frysskåp	G	Garderob
U	Inbyggnadsugn under häll	STÄD	Städsåp
M	Mikro i överskåp	FRD	Förråd
DM	Diskmaskin	KLK	Klädkammare
TM	Tvättmaskin		

Vi reserverar oss för mindre ändringar och avsteg från ritningar och illustrationer som kan uppstå under projektering och byggprocess.

Planlösning flerbostadshus
 4 rok 85 m²

Skala 1:100 (A4)

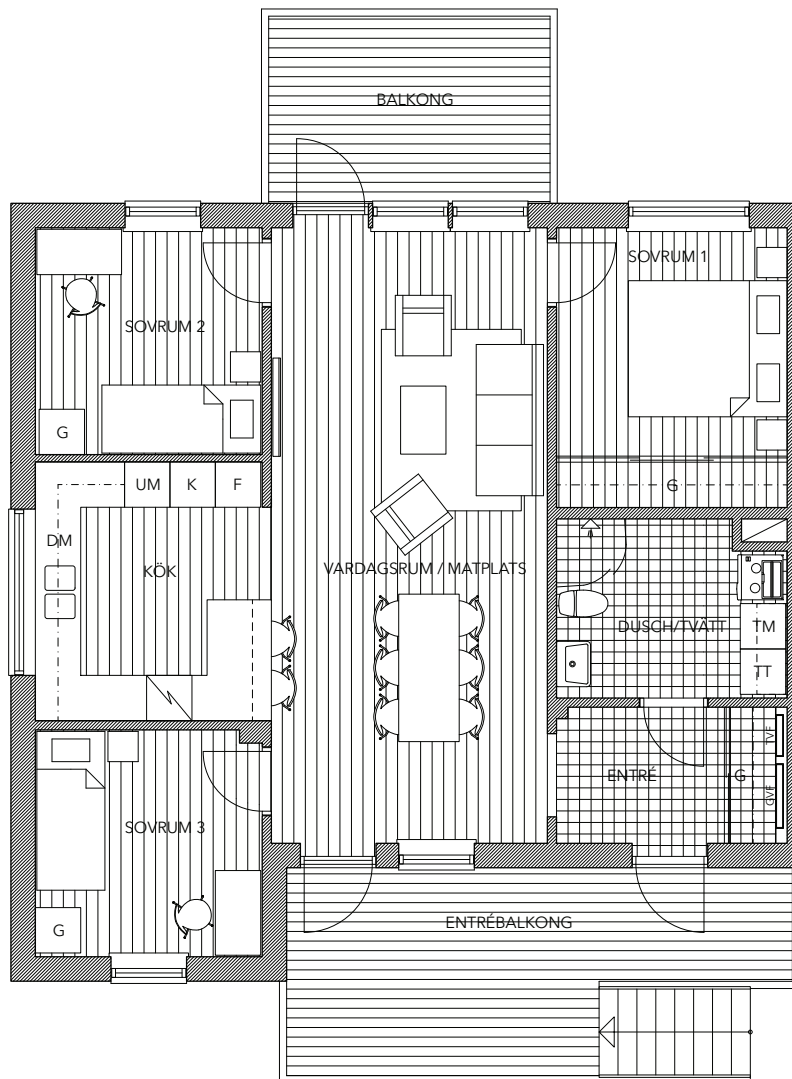
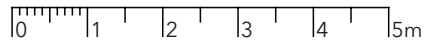


K	Kylskåp	TM	Tvättmaskin
F	Frysskåp	TT	Torktumlare
U	Inbyggnadsugn under häll	G	Garderob
M	Mikro i överskåp	KLK	Klädkammare
DM	Diskmaskin	FRD	Förråd

Vi reserverar oss för mindre ändringar och avsteg från ritningar och illustrationer som kan uppstå under projektering och byggprocess.

Planlösning flerbostadshus
 3 rok 76 m²
 4 rok 93 m²

Skala 1:100 (A4)

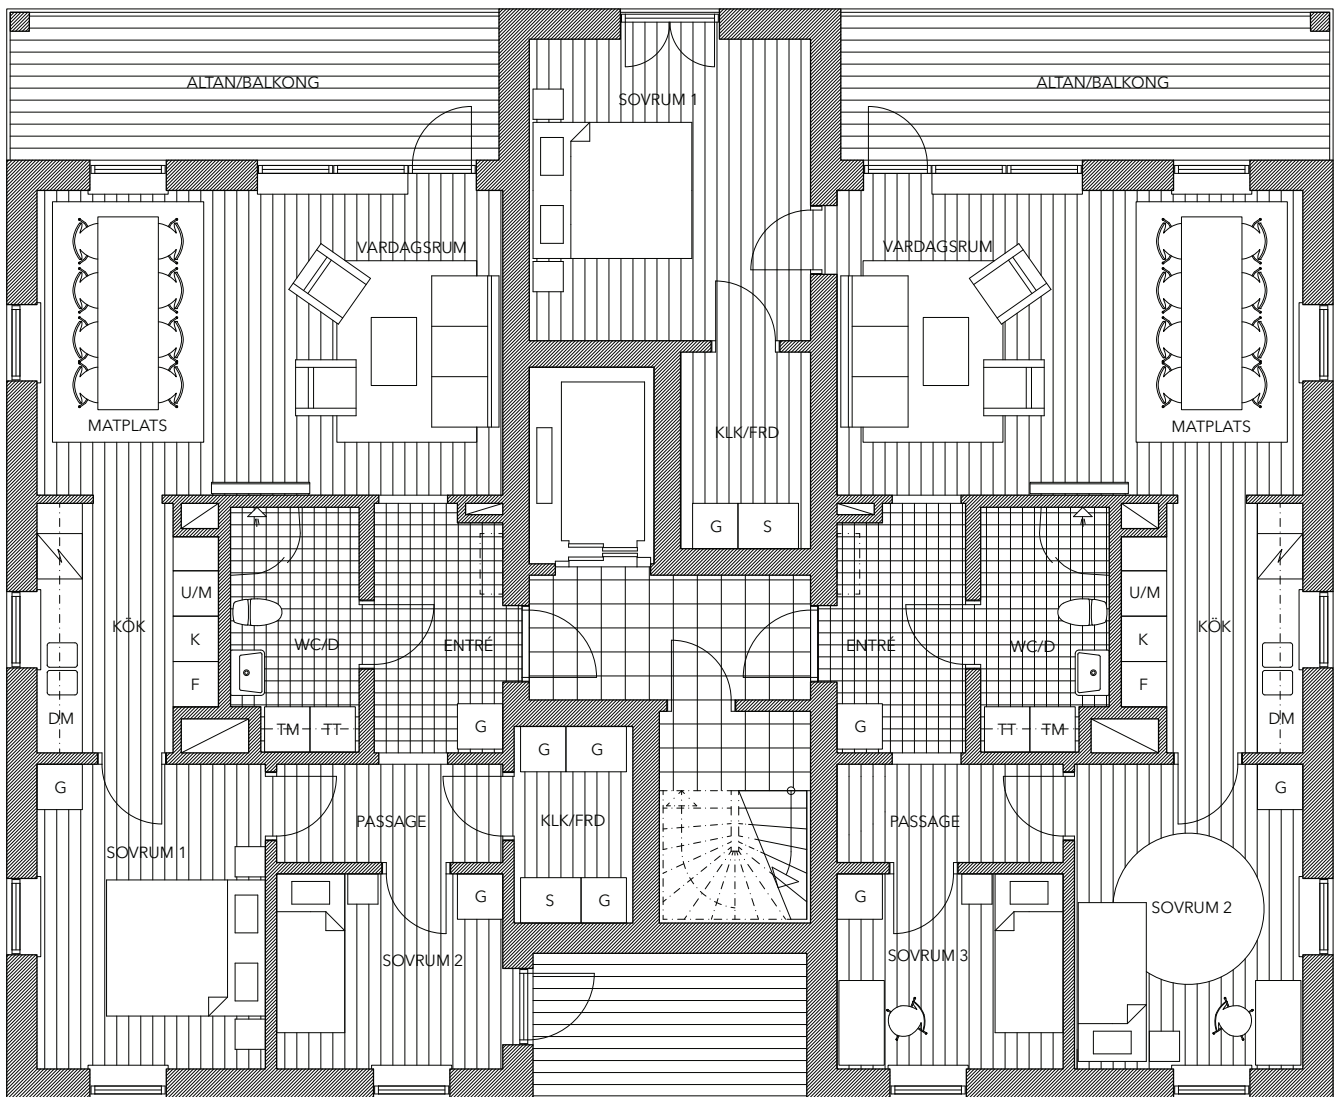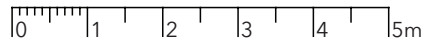

K Kylskåp
 F Frysskåp
 U Inbyggnadsugn under häll
 M Mikro i överskåp
 DM Diskmaskin

TM Tvättmaskin
 TT Torktumlare
 G Garderob
 KLK Klädkammare
 FRD Förråd

Vi reserverar oss för mindre ändringar och avsteg från ritningar och illustrationer som kan uppstå under projektering och byggprocess.