


GNISVÄRD



GOTLAND

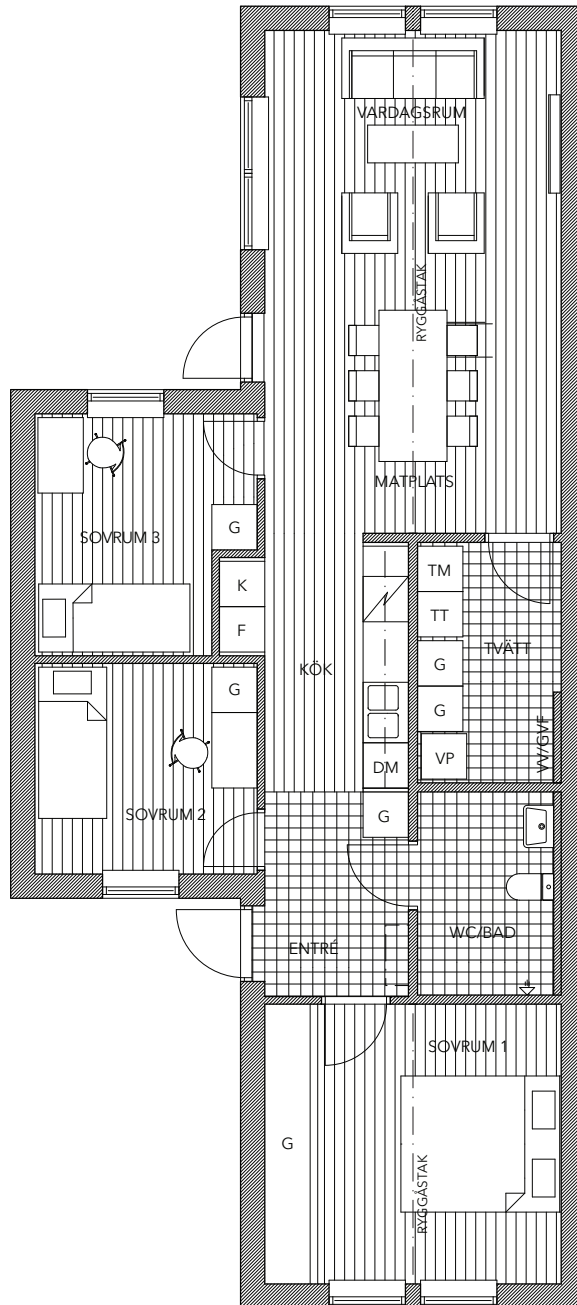

K	Kylskåp	TM	Tvättmaskin
F	Frysåp	TT	Torktumlare
DM	Diskmaskin	VP	Frånluftsvärmepump
G	Garderob	W/GVF	Golvvärmefördelare

Planritning skala 1:100 (A4)

