




VÄNSTERGAVEL
152 kvm

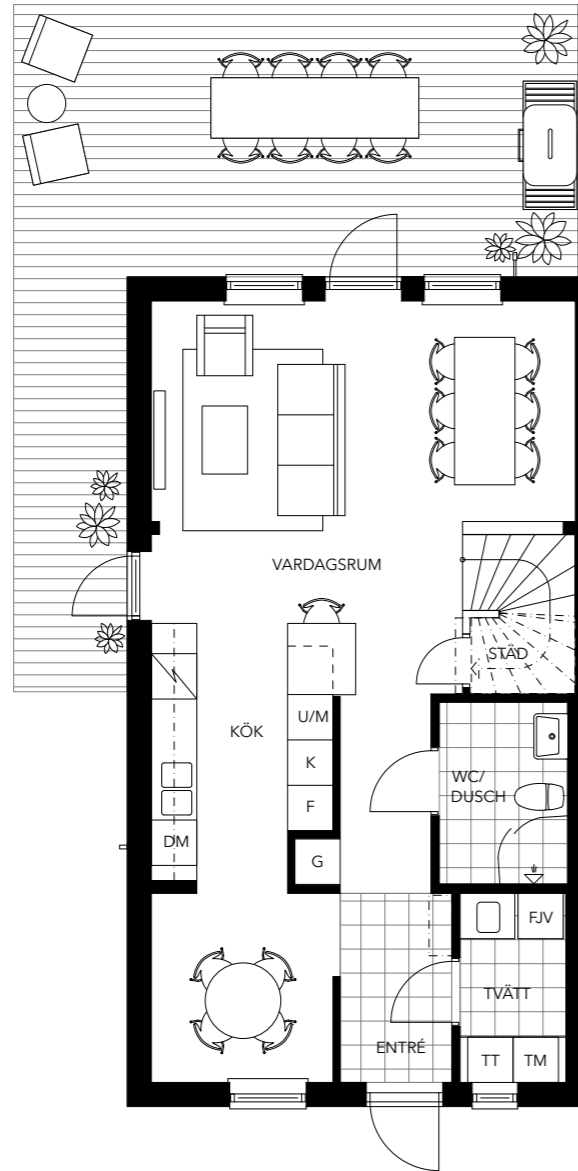

ENTRÉPLAN

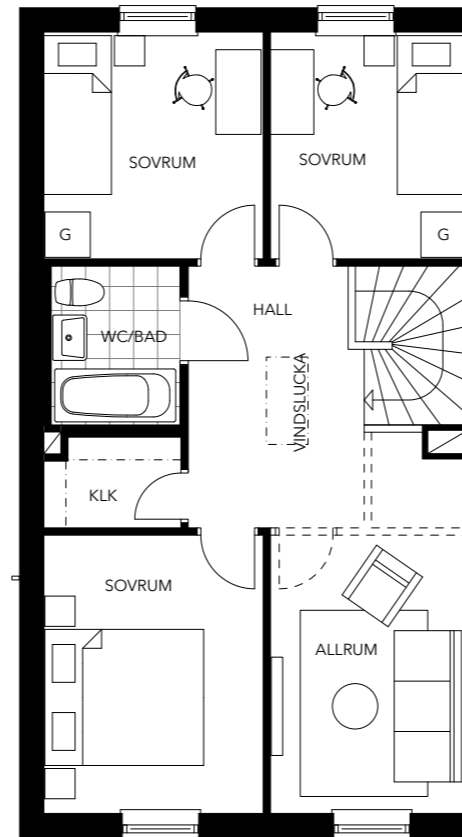


PLAN 2

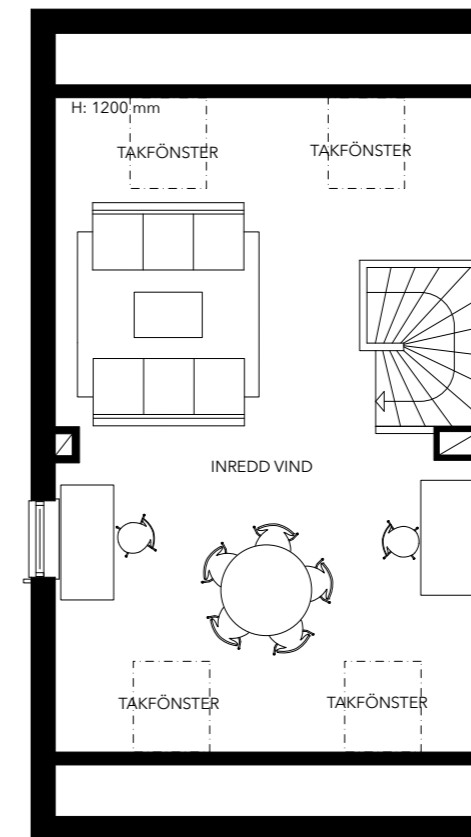

INREDD VIND

K	kylskåp	TM	tvättmaskin	FJV	fjärrvärme
F	frysåp	TT	torktumlare	STÄD	städskåp
U/M	högskåp ugn, micro	G	garderob	KLK	klädkammare

Skala 1:100 (A4)

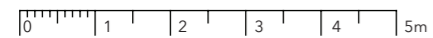


mariastaden
PROJEKT


2021.06.04

Vi reserverar oss för mindre ändringar och avsteg från ritningar, illustrationer, uppskattade ytor etc. som kan uppstå under projektering och byggprocess.


MITTRADHUS
152 kvm

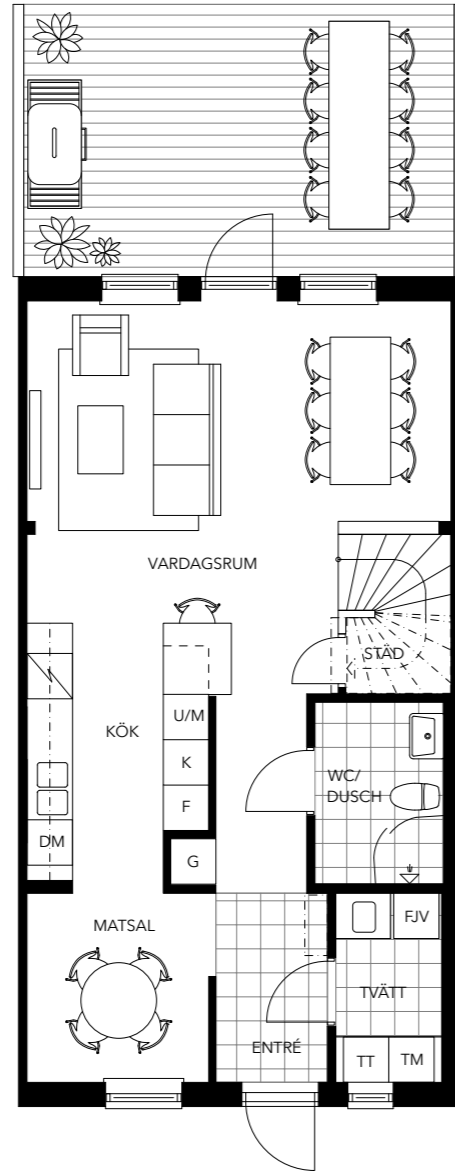

ENTRÉPLAN

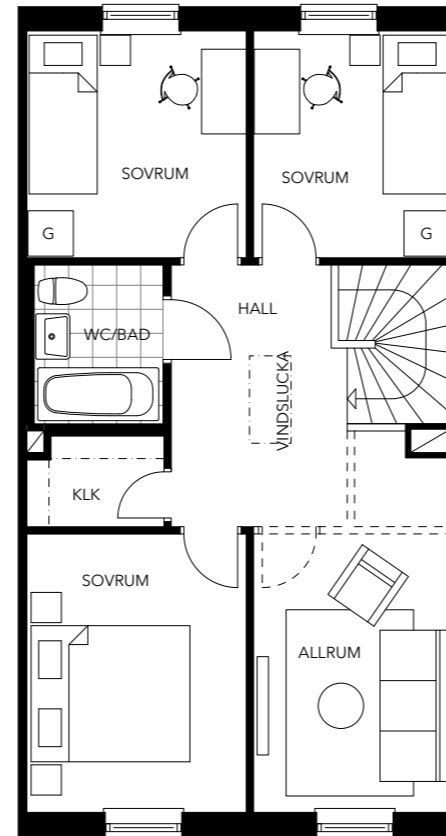


PLAN 2

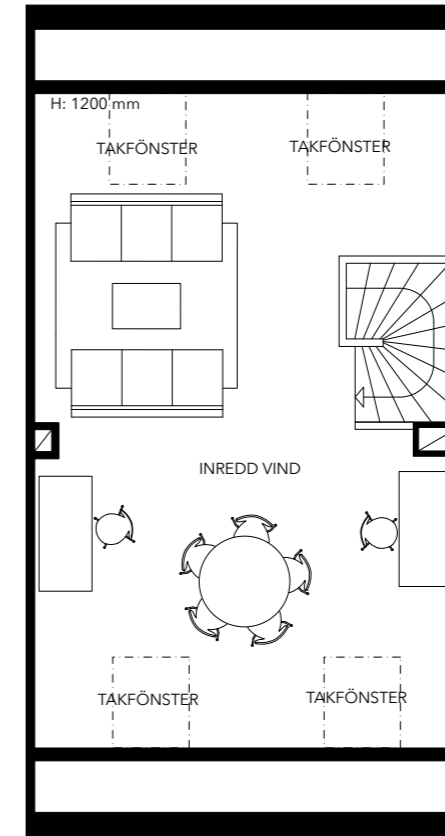

INREDD VIND

K	kylskåp	TM	tvättmaskin	FJV	fjärrvärme
F	frysåp	TT	torktumlare	STÄD	städskåp
U/M	högskåp ugn, micro	G	garderob	KLK	klädkammare

Skala 1:100 (A4)

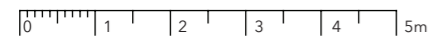


mariastaden
PROJEKT


2021.06.04

Vi reserverar oss för mindre ändringar och avsteg från ritningar, illustrationer, uppskattade ytor etc. som kan uppstå under projektering och byggprocess.


MITTRADHUS
152 kvm

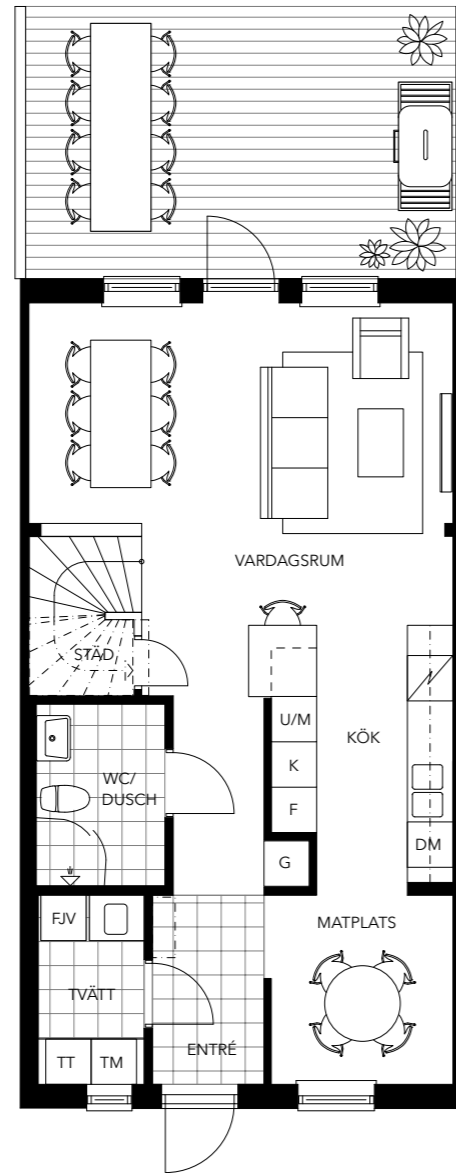

ENTRÉPLAN

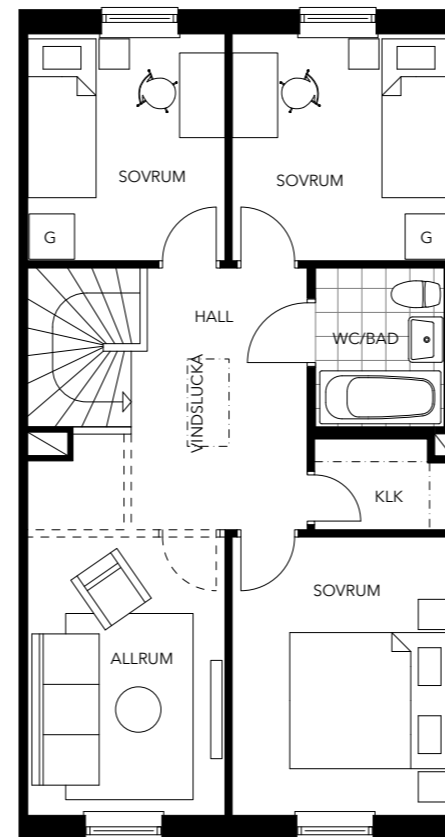


PLAN 2

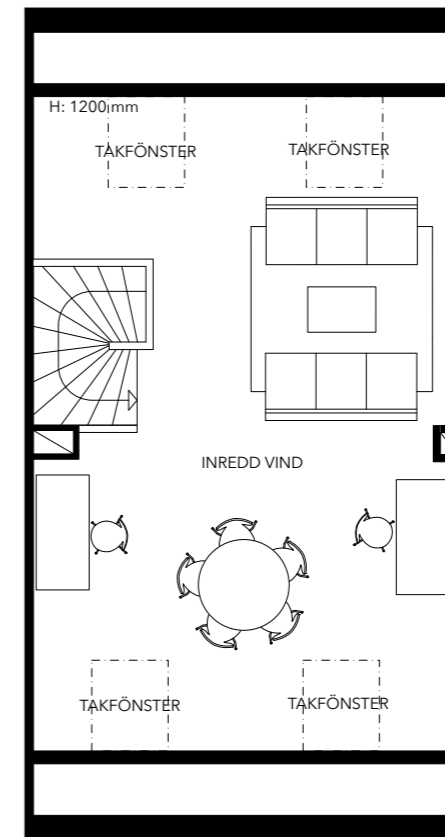

INREDD VIND

K	kylskåp	TM	tvättmaskin	FJV	fjärrvärme
F	frys-skåp	TT	torktumlare	STÄD	städskåp
U/M	högskåp ugn, micro	G	garderob	KLK	klädkammare


Skala 1:100 (A4)

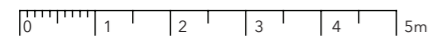


mariastaden
PROJEKT

2021.06.04
Vi reserverar oss för mindre ändringar och avsteg från ritningar, illustrationer, uppskattade ytor etc. som kan uppstå under projektering och byggprocess.


HÖGERGAVEL
152 kvm

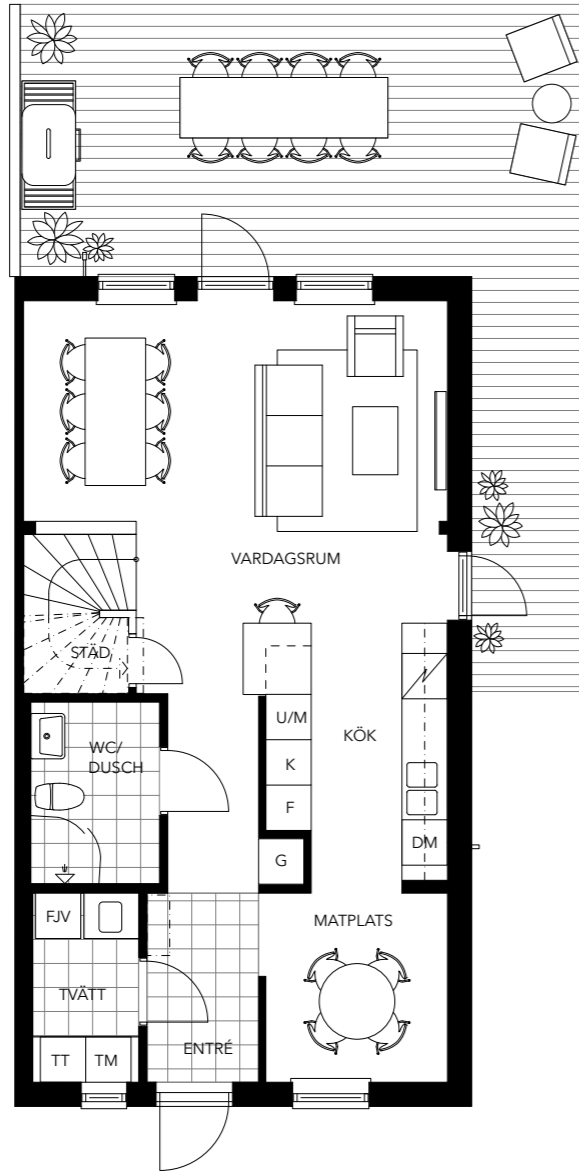

ENTRÉPLAN

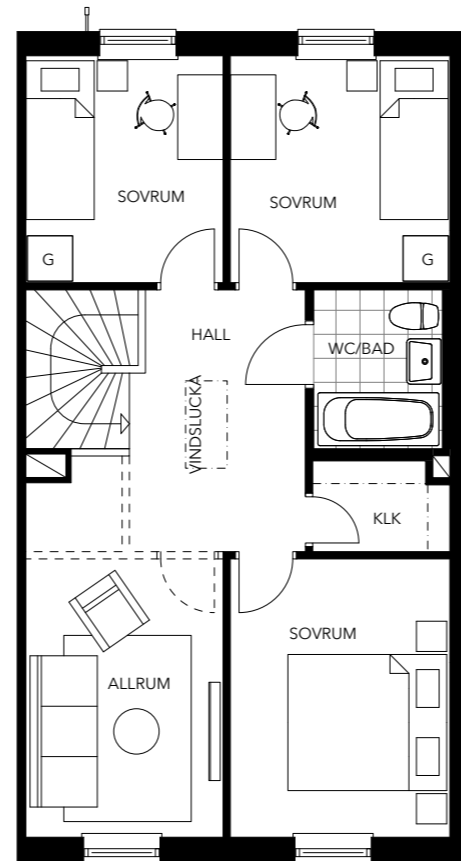


PLAN 2

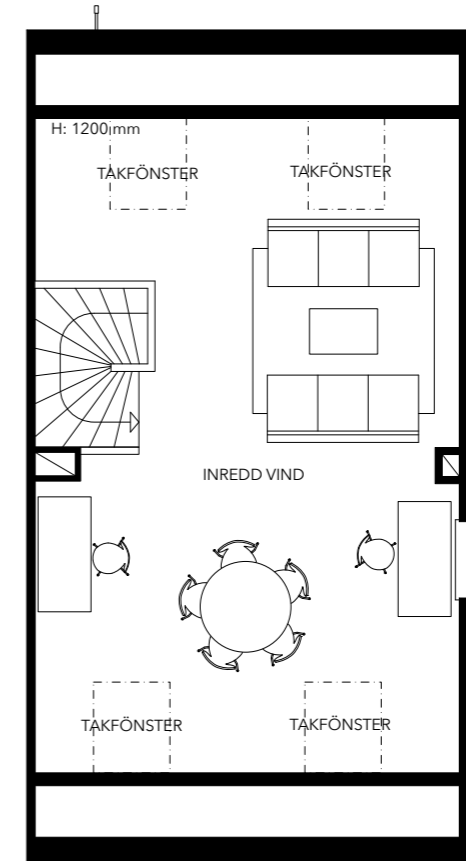

INREDD VIND

K	kylskåp	TM	tvättmaskin	FJV	fjärrvärme
F	frys-skåp	TT	torktumlare	STÄD	städskåp
U/M	högskåp ugn, micro	G	garderob	KLK	kläd-kammare

Skala 1:100 (A4)

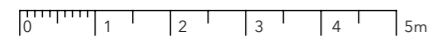

mariastaden
PROJEKT

2021.06.04
Vi reserverar oss för mindre ändringar och avsteg från ritningar, illustrationer, uppskattade ytor etc. som kan uppstå under projektering och byggprocess.