
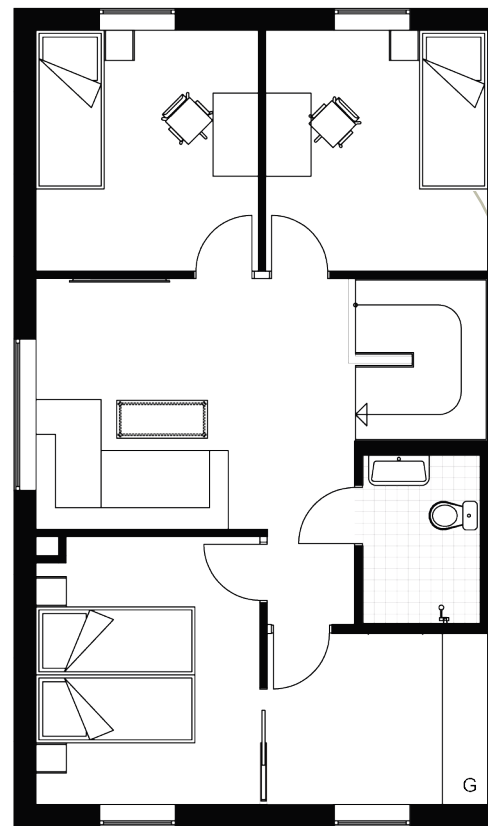


PARHUS 2 PLAN  
115 m<sup>2</sup>

Observera, dessa ritningar är ett tidigt utkast  
och kan komma att ändras.

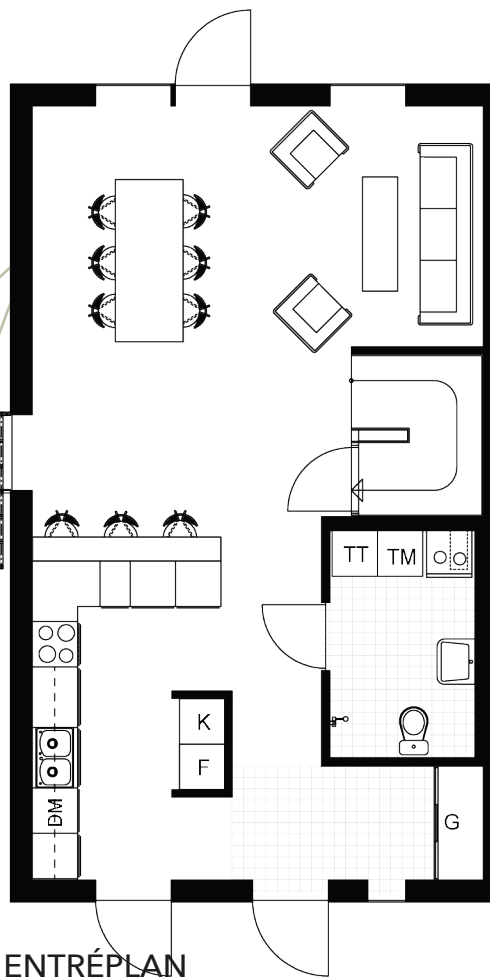

K kylskåp  
F frysskåp  
DM diskmaskin

TM tvättmaskin  
TT torktumlare  
G garderob

Skala 1:100 (A4)

