





Lgh: 18

3 RoK

Välkommen till detta välplanerade enplansparhus om 81 kvm, där ryggåstaket skapar en härlig rymd och ger bostaden en luftig känsla. Med ett genomtänkt planerat kök och vardagsrum som hemmets naturliga samlingspunkt blir detta en plats för både vardag och fest.

De stora fönsterpartierna ger ett generöst ljusinsläpp och en harmonisk koppling till utemiljön. Här får du dessutom en rymlig hall och privata, separerade sovrum – perfekt för både avskildhet och familjeliv. En bostad som kombinerar modern design, funktionalitet och hemtrevnad på bästa sätt!

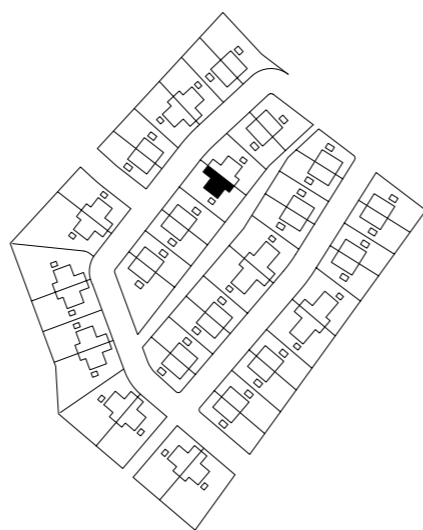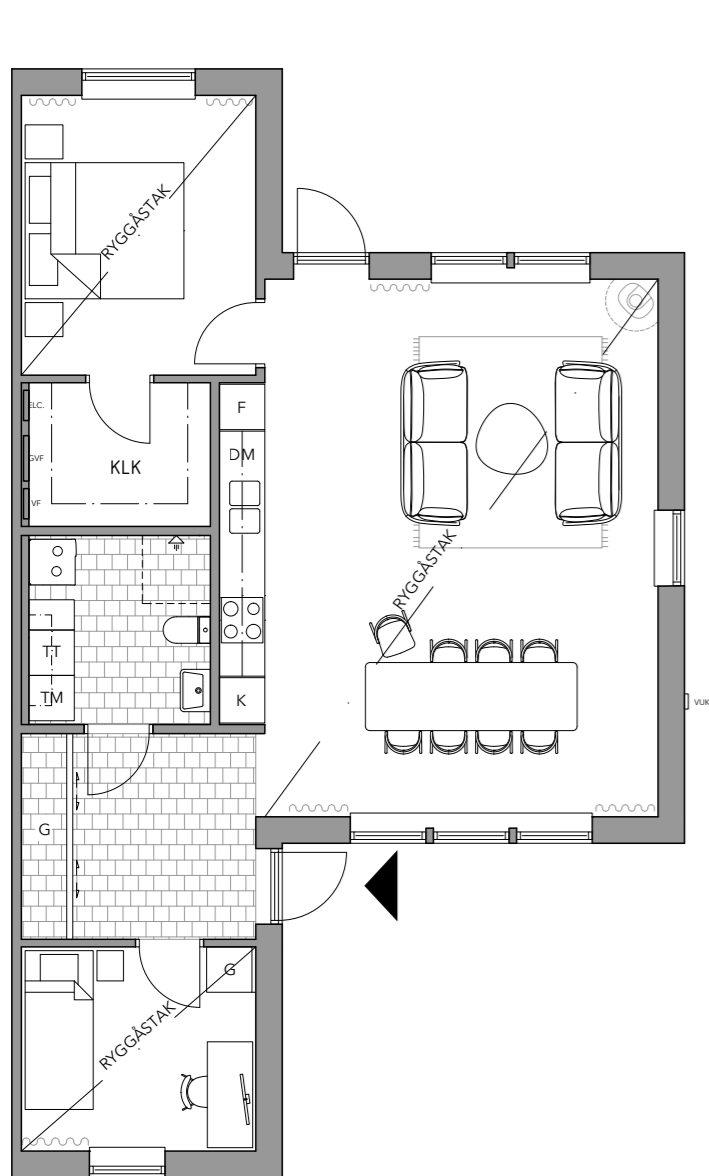


Hus	Enplansparhus
Kvm	81 m ²
Rum	3 RoK

K	Kyl
F	Frys
DM	Diskmaskin
	Häll
TM	Tvättmaskin
TT	Torktumlare
G	Garderob
KLK	Klädkammare
	Fasadkulör
	Fönster- & dörrkulör



Lgh: 18

Trädgård

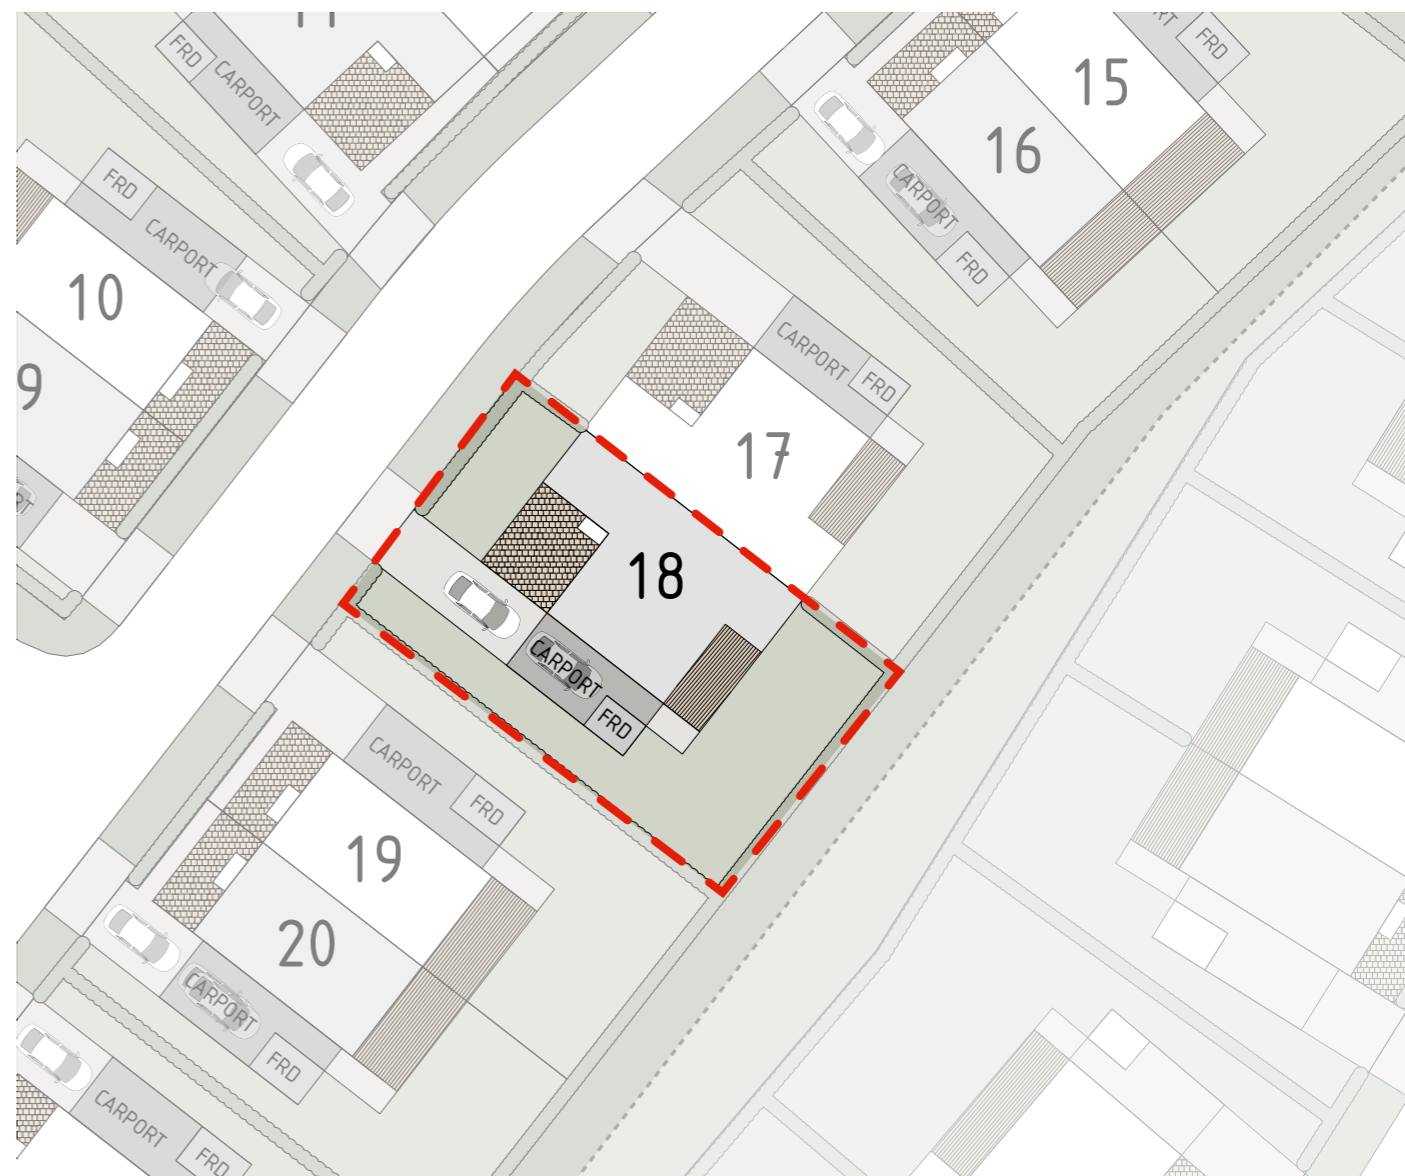

TOMTAREA

CA
385
KVM

FÖRKLARINGAR

- Tomtmarkering
- Gräsmatta
- Stenläggning
- Trätrall
- Häck
- Gårdsgrus

