



Lgh: 14



5-6 RoK

Välkommen till ett rymligt och välplanerat hem på 120 kvadratmeter som kombinerar stil med funktionalitet. Detta hem erbjuder generösa ytor för hela familjen med tre välplanerade sovrum. Här finns tillvalsmöjligheter att skapa ytterligare ett sovrum, perfekt som kontor, gästrum eller hobbyrum. Det öppna köket och vardagsrummet är hemmets hjärta, perfekt för både vardagsliv och större middagsbjudningar. Två badrum, goda tvättmöjligheter och gott om förvaringsutrymmen gör vardagen smidig och organiserad.

Hus	Friliggande villa
Kvm	120 m ²
Rum	5 - 6 RoK


K	Kyl
F	Frys
DM	Diskmaskin
	Häll
UM	Ugn/Mikro
TT	Tvättmaskin

TM	Torktumlare
S	Städskåp
VP	Värmepump
G	Garderob
KLK	Klädkammare

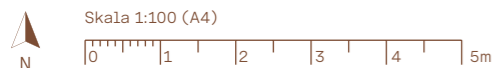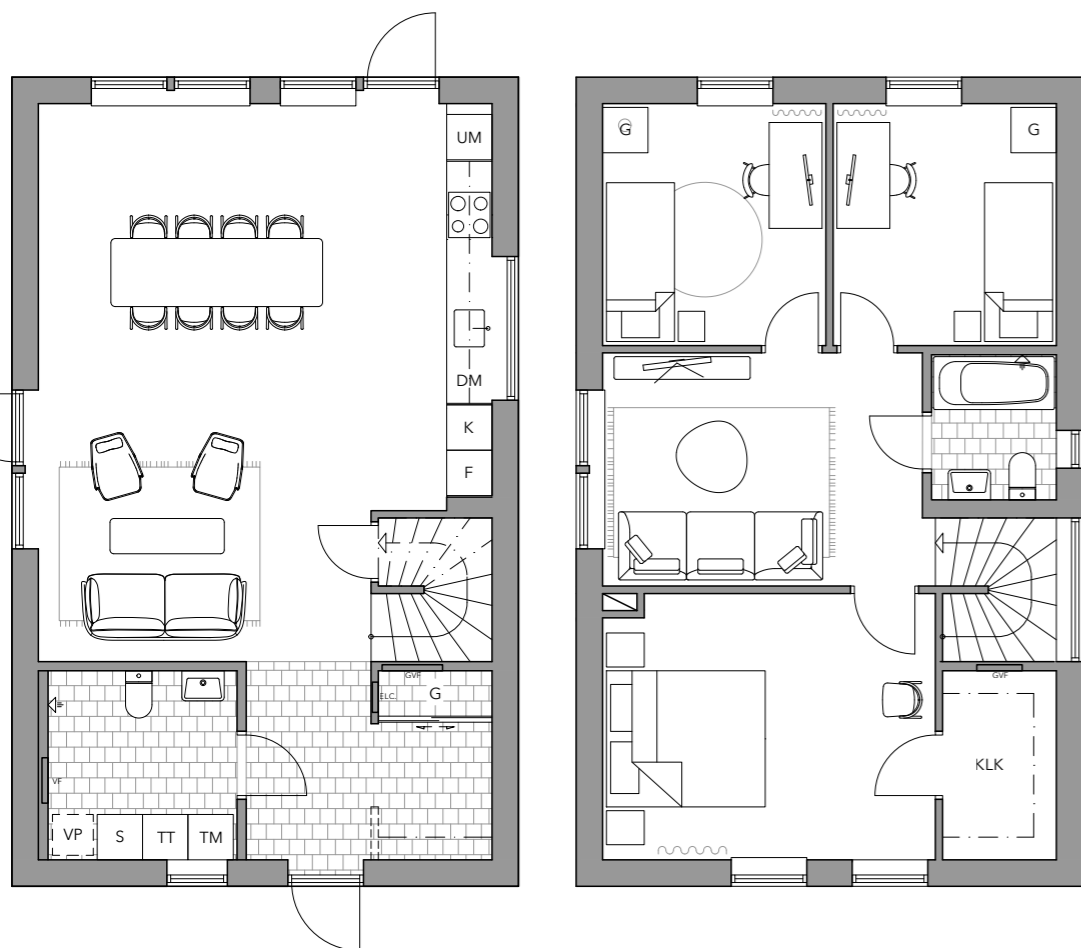

Lgh: 14

Trädgård

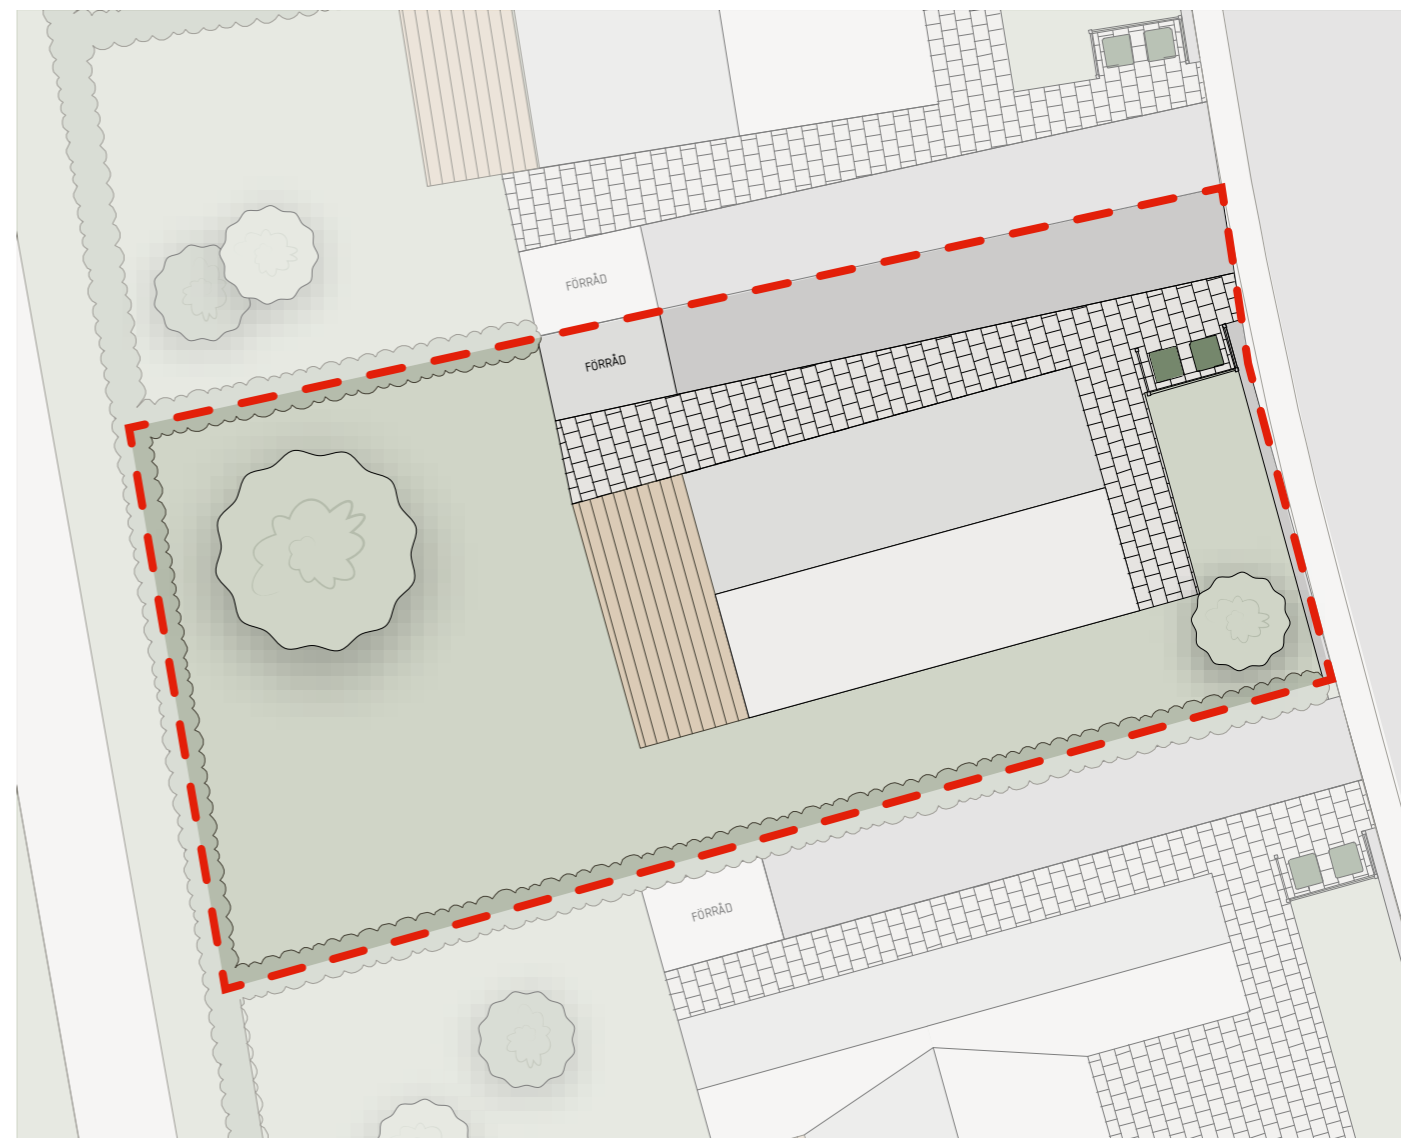

TOMTAREA

CA
430
KVM

FÖRKLARINGAR

- Tomtmarkering
- Gräsmatta
- Stenläggning
- Trätrall
- Häck
- Plats för avfallsskär1

