




Lgh: 7


3 RoK

Välkommen till ditt framtida hem i denna välplanerade 3 rok, där flexibilitet och komfort möts i perfekt harmoni. Grundplanlösningen erbjuder en öppen och ljus bostad med ett rymligt kök, ett inbjudande vardagsrum, och två generösa sovrum. Här har du gott om förvaring med både klädkammare och smarta lösningar för att maximera utrymmet. Men det bästa av allt – du kan anpassa din bostad efter dina behov och smak. Med tre olika tillvalsplanlösningar har du möjlighet att välja det som passar dig bäst.

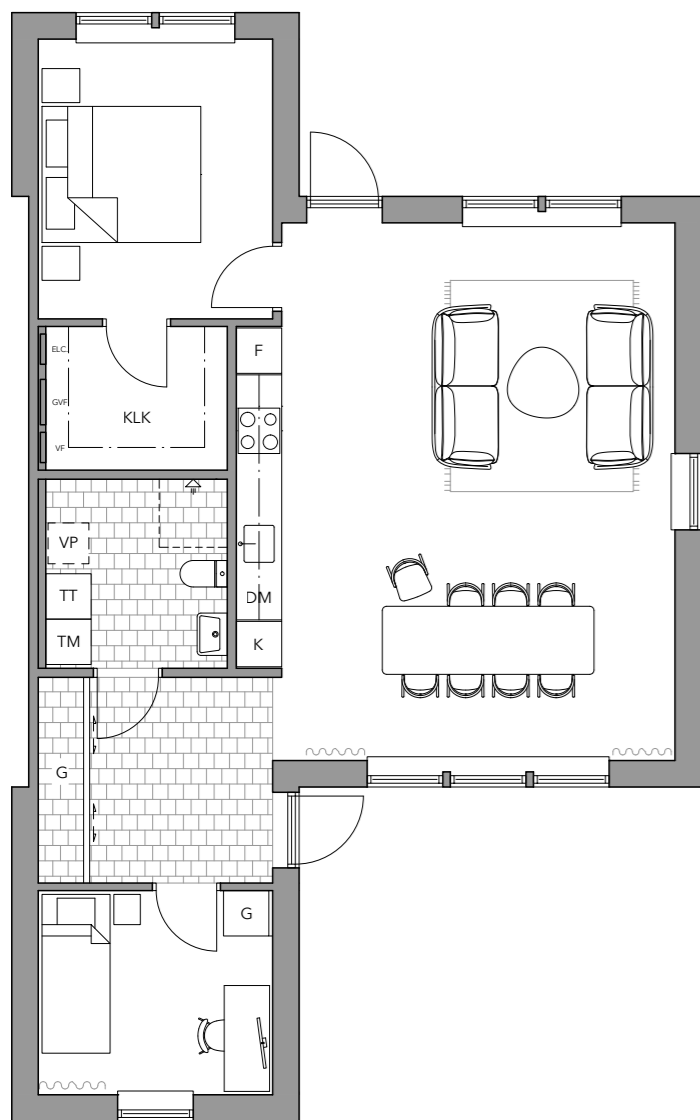


Hus	Enplansparhus
Kvm	80 m ²
Rum	3 RoK

K	Kyl
F	Frys
DM	Diskmaskin
	Häll/Ugn/Mikro
TM	Tvättmaskin
TT	Torktumlare
VP	Värmepump
G	Garderob
KLK	Klädkammare

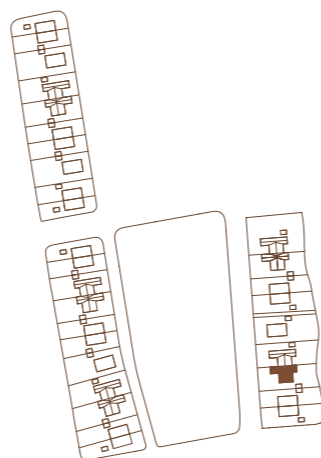

Lgh: 7

Trädgård

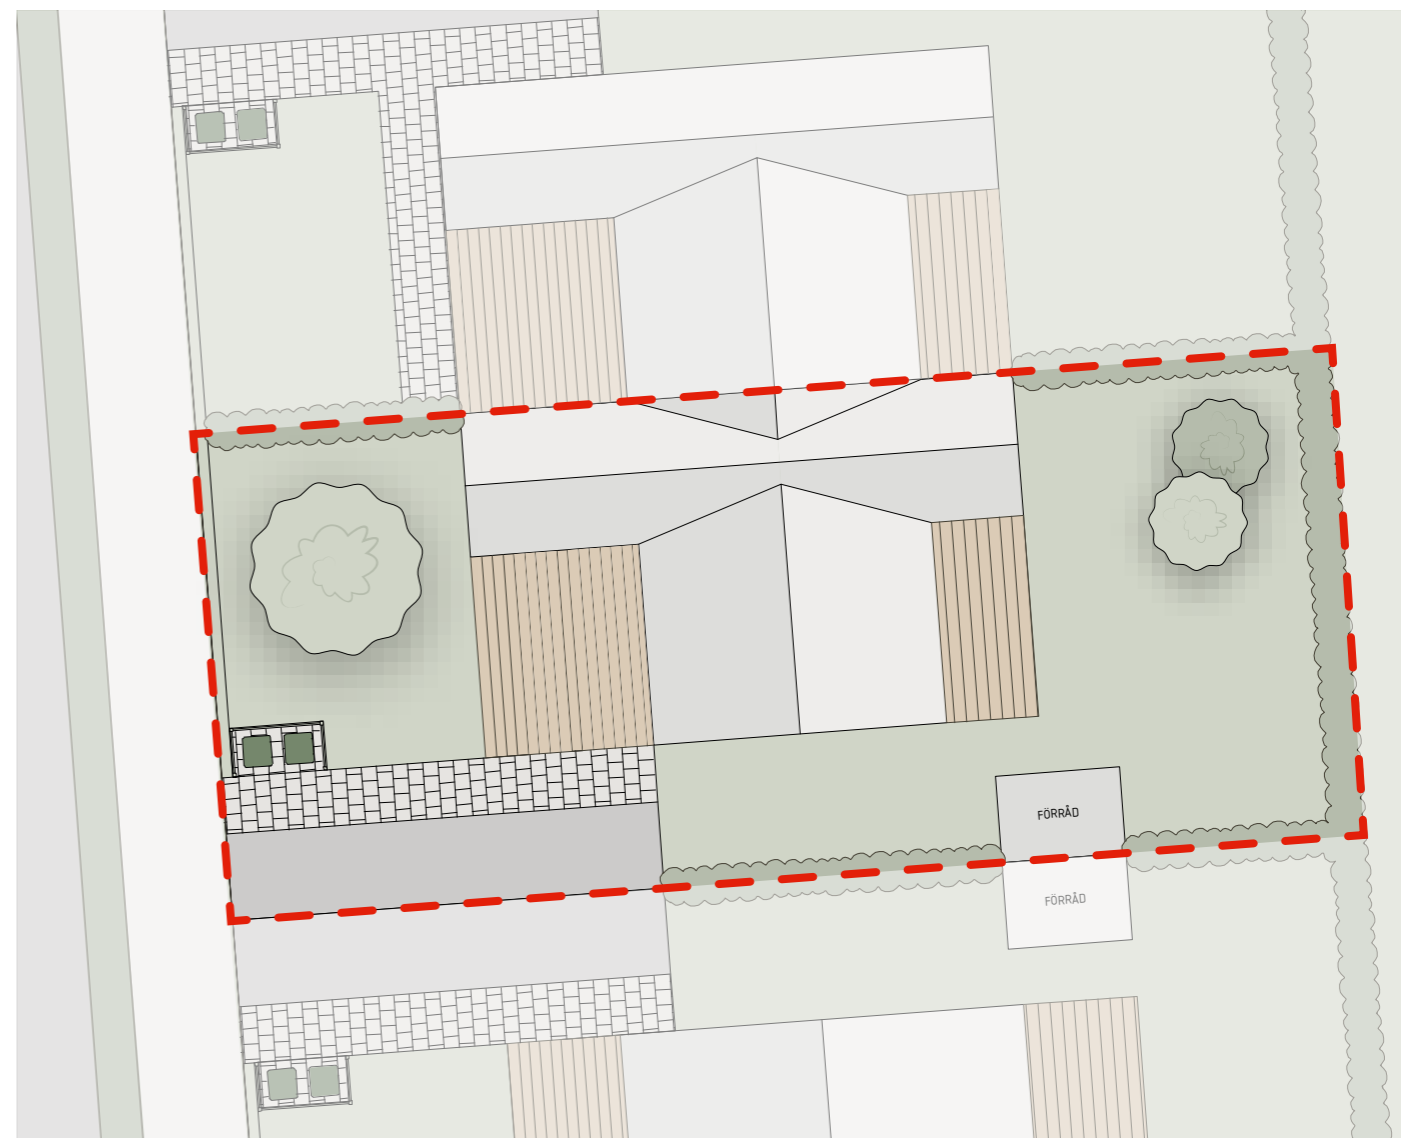

TOMTAREA

CA
385
KVM

FÖRKLARINGAR

- Tomtmarkering
- Gräsmatta
- Stenläggning
- Trätrall
- Häck
- Plats för avfallskär1

