




Lgh: 8


# 4-5 RoK

Välkommen till ett rymligt och flexibelt hem om 100 kvadratmeter fördelat på 4-5 RoK. Denna bostad erbjuder ett ljus och öppet kök som smidigt övergår till vardagsrummet – perfekt för både vardagsliv och sociala tillställningar. Med två stilrena badrum, tre välplanerade sovrum och gott om förvaringsutrymmen blir vardagen enkel och bekväm. Detta hem är designat för att anpassa sig efter dina behov och med tre olika tillvalsplanlösningar har du möjlighet att välja det som passar din livsstil bäst.

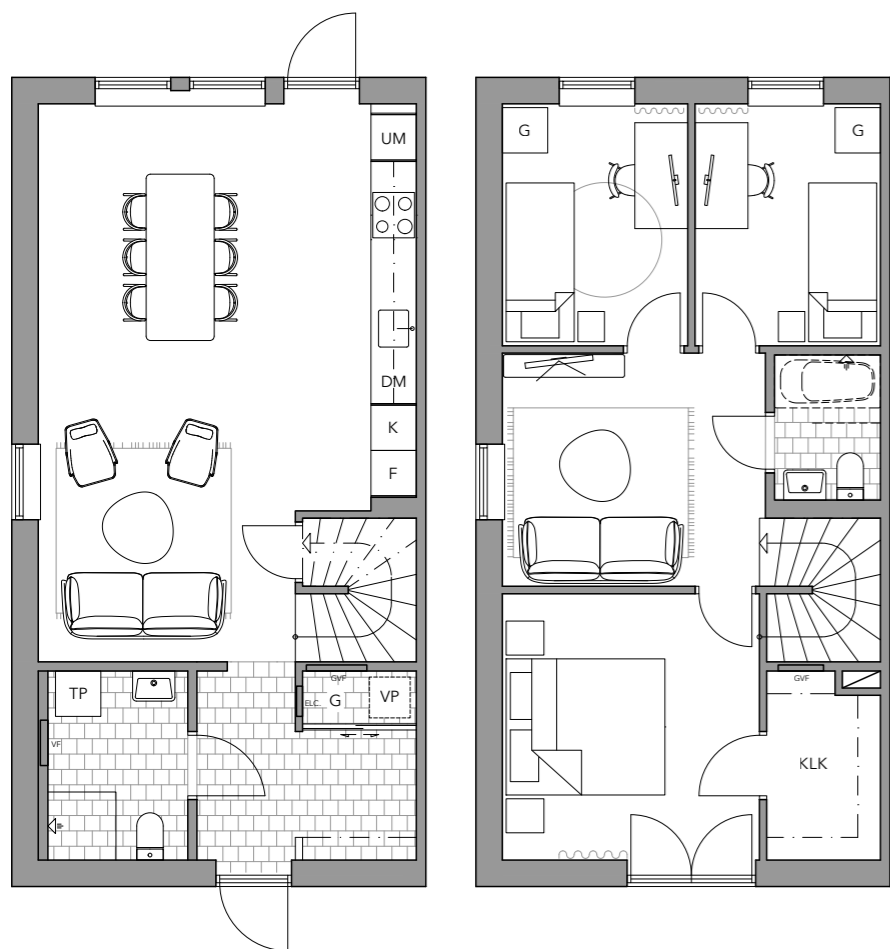

Hus	Tvåplansparhus
Kvm	100 m <sup>2</sup>
Rum	4 - 5 RoK

K	Kyl
F	Frys
DM	Diskmaskin
	Häll
UM	Ugn/Mikro
TP	Tvättpelare
VP	Värmepump
G	Garderob
KLK	Klädkammare

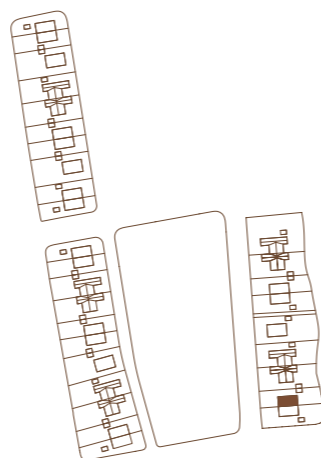


05.09.2024 | Observera att mindre ändringar och avsteg från ritningar, illustrationer, uppskattade ytor etc kan uppstå under projektering och byggprocess. Träd är illustrativa.

EKEBLAD



Lgh: 8

# Trädgård

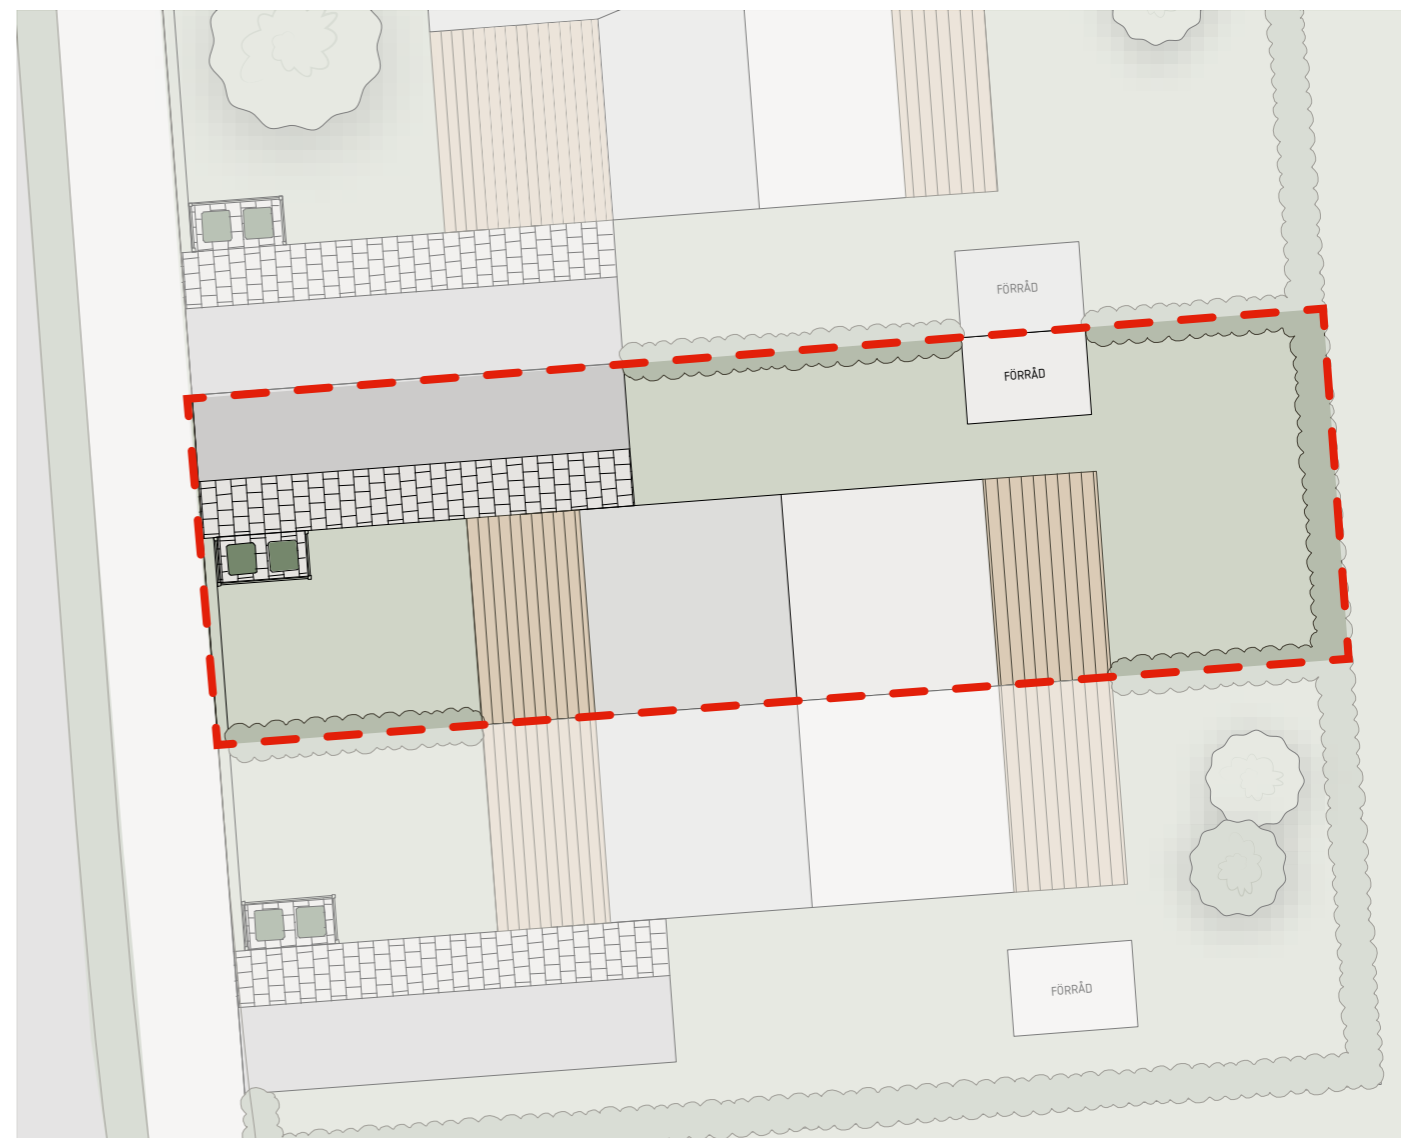


TOMTAREA

CA  
275  
KVM

FÖRKLARINGAR

- Tomtmarkering
- Gräsmatta
- Stenläggning
- Trätroll
- Häck
- Plats för avfallskär1

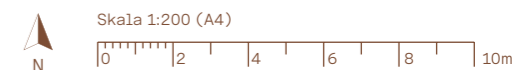

EKEBLAD