





Lgh: 2

120m²

Välkommen till denna generösa bostad om 120 kvm, med plats för både gemenskap och avkoppling. Entréplanet rymmer en välkomnande hall, ett generöst badrum och en öppen planlösning där kök och vardagsrum möts. Härifrån kliver du direkt ut till uteplatsen och den egna trädgården.

På övervåningen finns tre sovrum, ett allrum, och ytterligare ett badrum. Det största sovrummet har en klädkammare som kombinerar vardagslyx med praktisk förvaring. Ett hem med gott om utrymme att växa i.

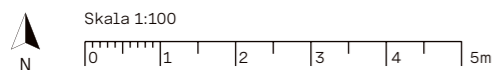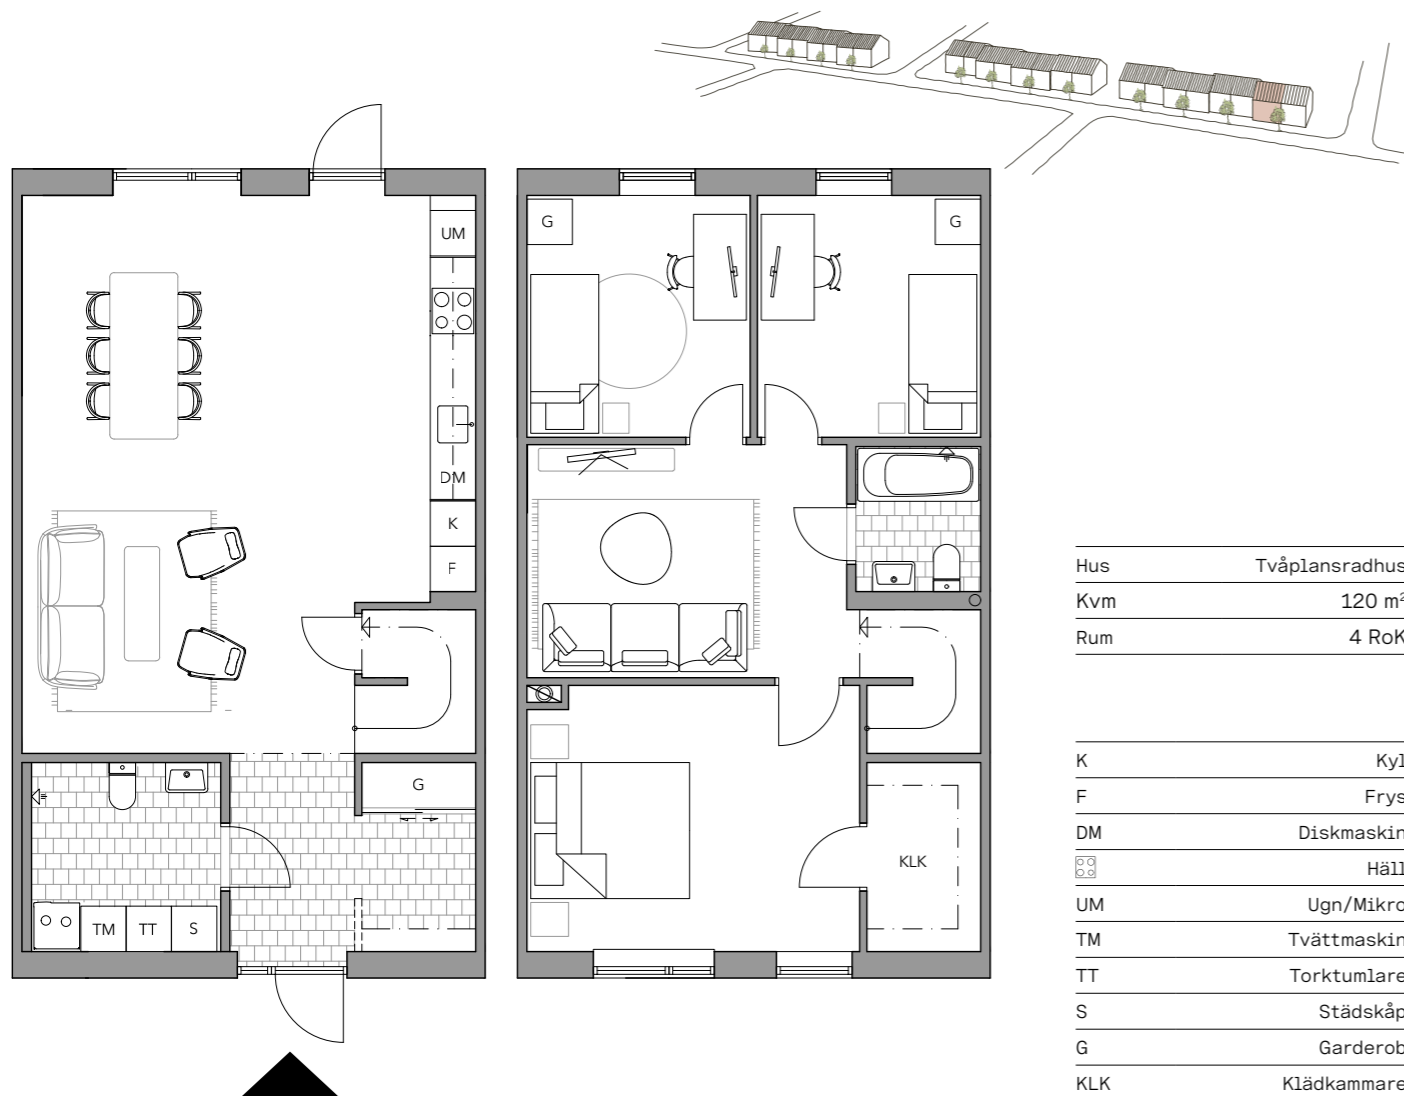

Lgh: 2

Trädgård



TOMTAREA

CA
145
KVM

FÖRKLARINGAR

- Tomtmarkering
- Gräsmatta
- Stenläggning
- Trätroll
- Häck
- Solceller
- Grus

