




Lgh: 9

100m²


Välkommen till en ljus och smart planerad gavelbostad där varje kvadratmeter är genomtänkt. På entréplanet finns en välkomnande hall, ett badrum med tvättmöjligheter samt en öppen och social yta med vardagsrum och kök i ett – perfekt för både vardag och fest. Härifrån har du direkt utgång till din egen trädgård och uteplats, med extra plats tack vare gavelläget.

På det övre planet hittar du tre lugna sovrum, ytterligare ett badrum och ett allrum som kan användas som lekhörna, arbetsplats eller läshörna.

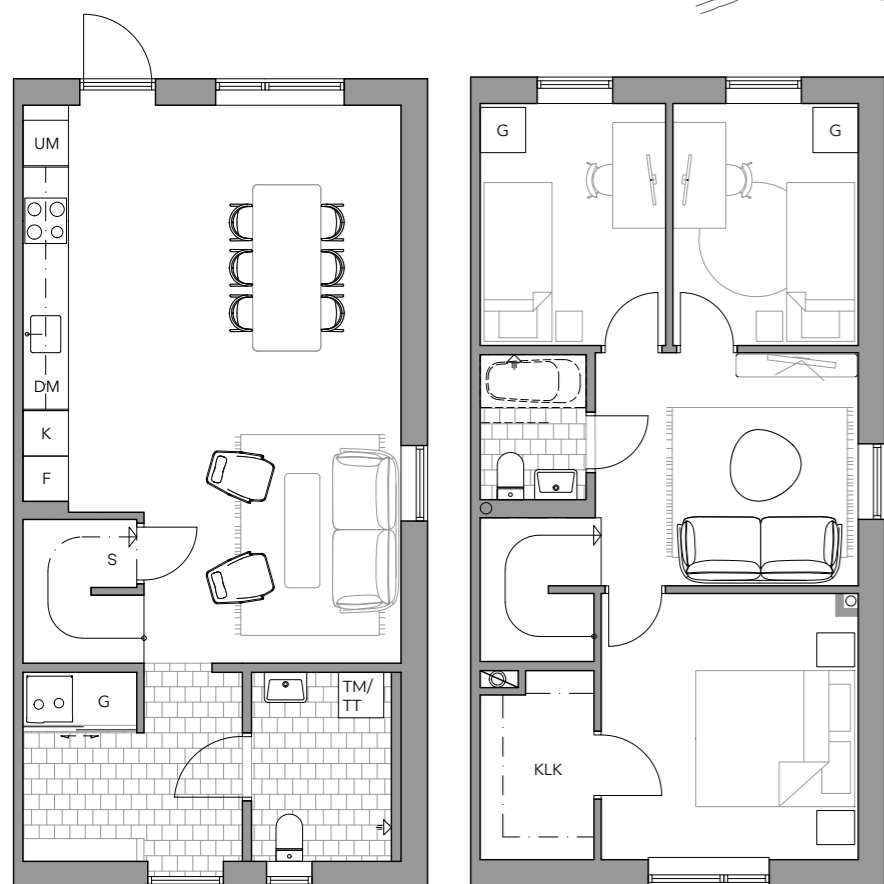

Hus	Tvåplansradhus
Kvm	100 m ²
Rum	5 RoK

K	Kyl
F	Frys
DM	Diskmaskin
	Häll
UM	Ugn/Mikro
TM	Tvättmaskin
TT	Torktumlare
S	Städskap
G	Garderob
KLK	Klädkammare
	Bänkskåp med överskåp

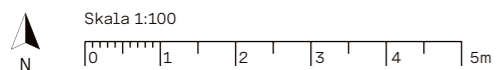


2025.06.05 | Observera att mindre ändringar och avsteg från ritningar, illustrationer, uppskattade ytor etc kan uppstå under projektering och byggprocess.

EKEBLAD



Lgh: 9

Trädgård

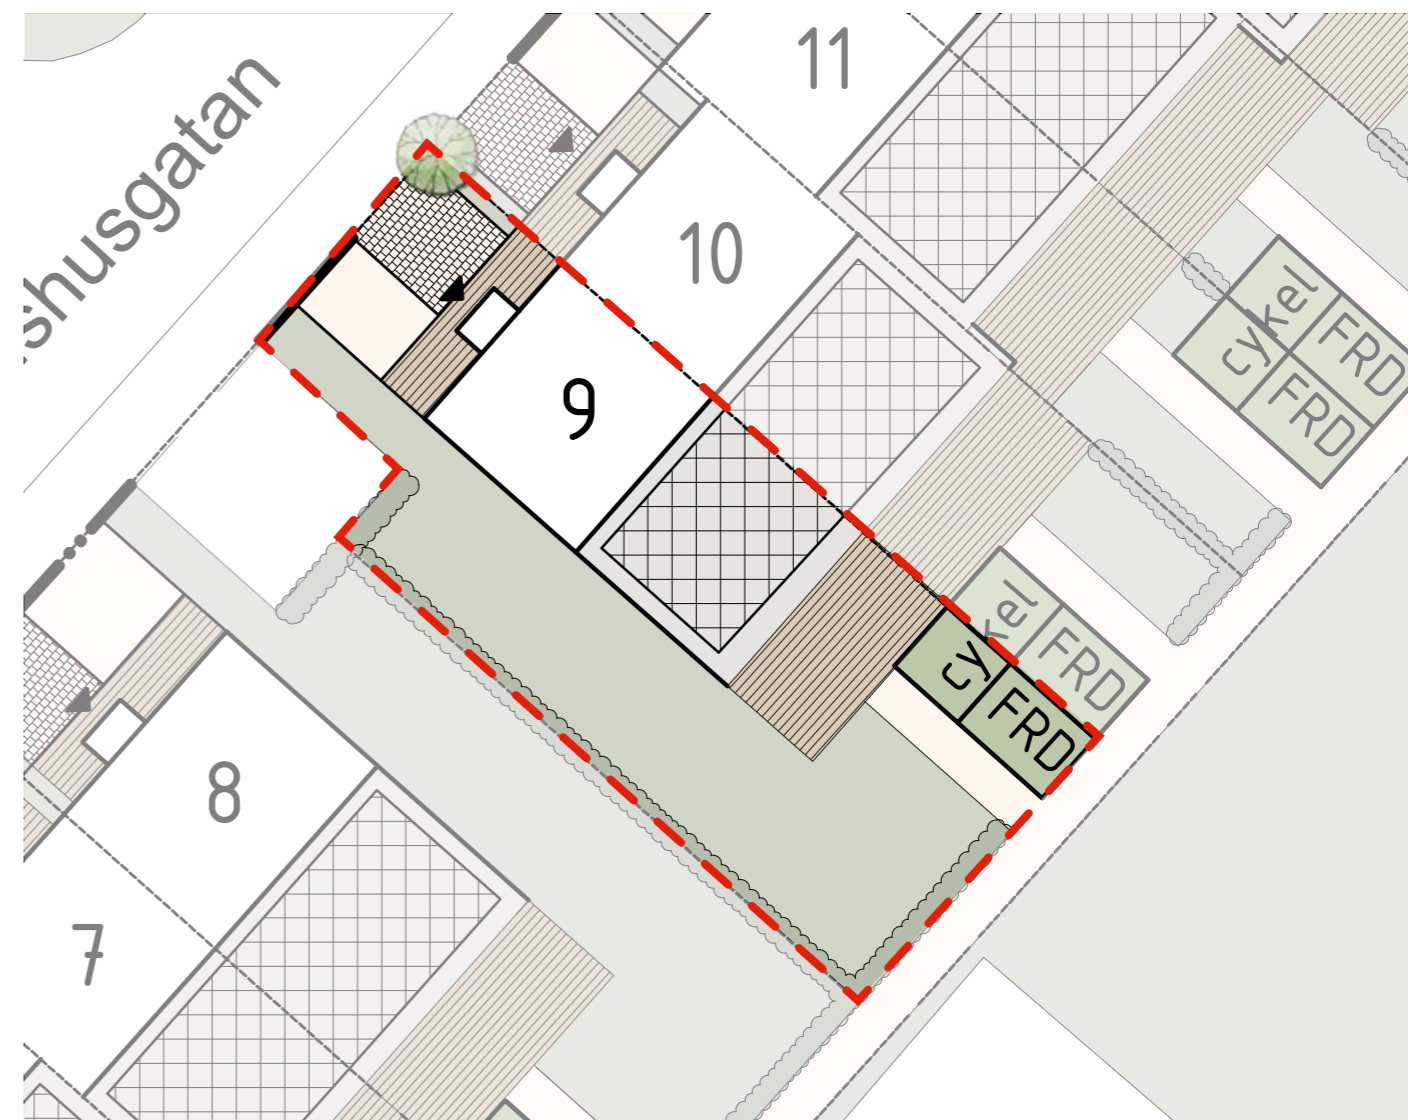


TOMTAREA

CA
205
KVM

FÖRKLARINGAR

	Tomtmarkering
	Gräsmatta
	Stenläggning
	Trätrall
	Häck
	Solceller
	Grus

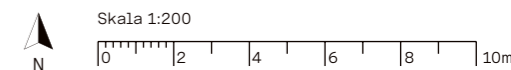

EKEBLAD