





Lgh: 411

# 3 RoK

En bostad som bjuder på stora ytor, i de sociala såväl som privata rummen. Vardagsrum med stora fönster och ljus från två håll. Här kan planlösningen skraddarsys med olika tillval för att ge lägenheten olika karaktär. Sovrummen är luftiga och här finns gott om plats för hemmakontoret.

Plan	1
Hus	4
Kvm	84 m <sup>2</sup>
Rum	3
Tillval	Tillvalsrum & Köksö, Tillval vägg mot kök

K/F	Kylskåp/Frysskåp	TT	Torktumlare
DM	Diskmaskin	G	Garderob
☑	Häll/Ugn	GVF	Golvvärmefördelare
H/M	Högskåp/Micro	TVF	Tappvattenfördelare
TM	Tvättmaskin	ELC	Elcentral

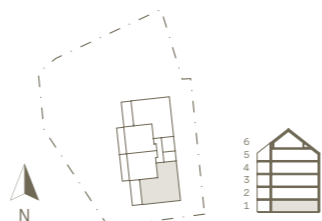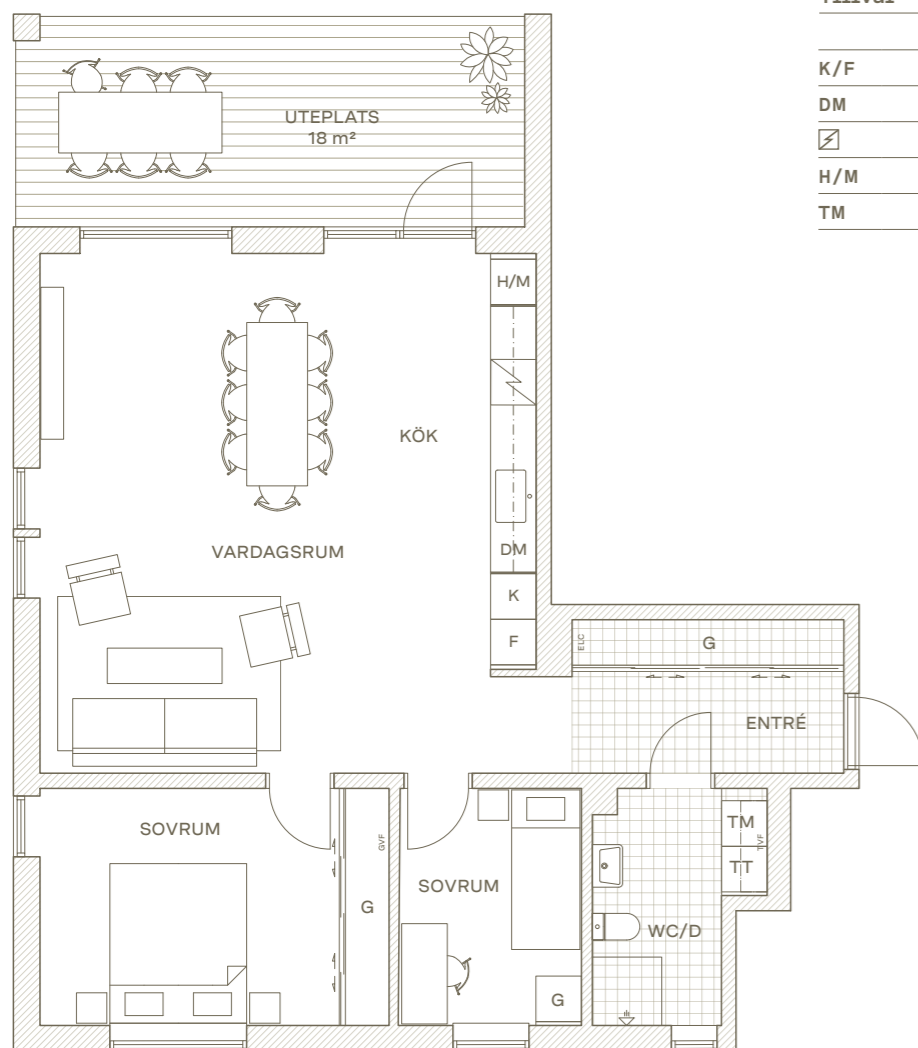

Skala 1:100 (A4)



Lgh: 411

# Trädgård

Röd linje visar gränsen för upplåten markyta som tillhör bostadsrätten. Dubbelstreck visar häck/staket m.h.t. berg. Köparen har skötselansvar. Föreningen ansvarar för att ta fram skötselinstruktioner.

