





Lgh: 433

2 RoK

En bostad för stor livskvalitet med luftig planlösning. Det stora vardagsrummet med gott om plats för både soffgrupp och rejäl matplats fungerar också som passage mellan hall och sovrum vilket ger extra yta i rummet. I sovrummet finns gott om förvaring och plats för hemmakontor. Rejäl balkong eller uteplats med utgång från både vardagsrum och sovrum.

Plan	3
Hus	4
Kvm	55 m ²
Rum	2

K/F	Kyl/Frys kombinerad	TT	Torktumlare
DM	Diskmaskin	G	Garderob
☑	Häll/Ugn	GVF	Golvvärmefördelare
H/M	Högsåp/Micro	TVF	Tappvattenfördelare
TM	Tvättmaskin	ELC	Elcentral

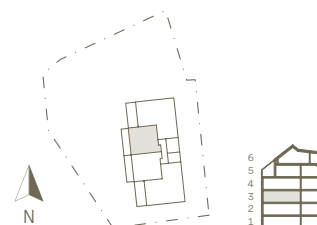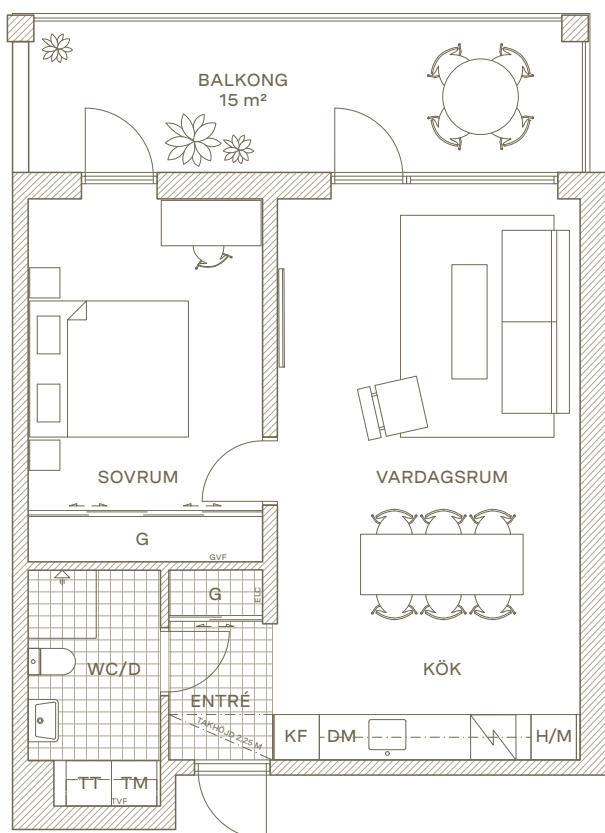

Skala 1:100 (A4)

