




Lgh: 13

# 120m<sup>2</sup>


Välkommen till denna generösa bostad om 120 kvm, med plats för både gemenskap och avkoppling. Entréplanet rymmer en välkomnande hall, ett generöst badrum och en öppen planlösning där kök och vardagsrum möts. Härifrån kliver du direkt ut till uteplatsen och den egna trädgården.

På övervåningen finns tre sovrum, ett allrum, och ytterligare ett badrum. Det största sovrummet har en klädkammare som kombinerar vardagslyx med praktisk förvaring. Ett hem med gott om utrymme att växa i.

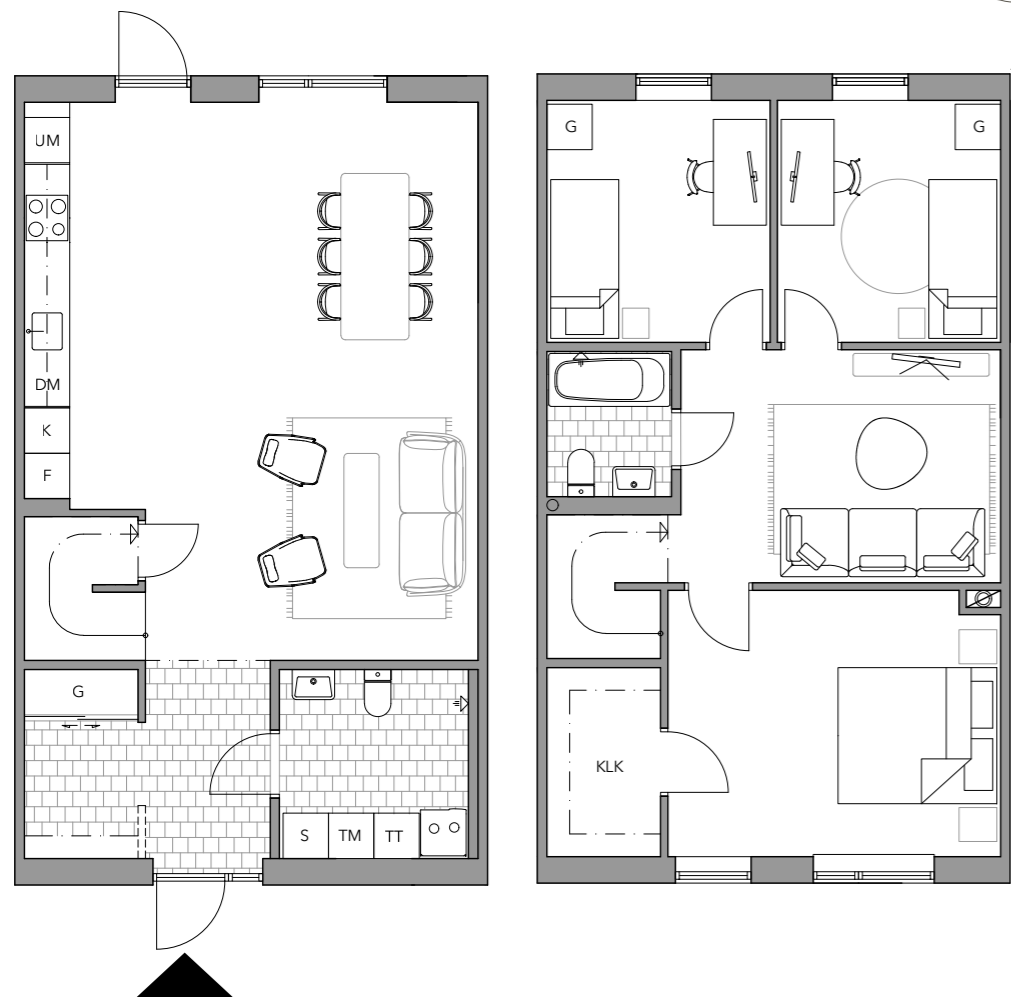


Hus	Tvåplansradhus
Kvm	120 m <sup>2</sup>
Rum	4 RoK

K	Kyl
F	Frys
DM	Diskmaskin
	Häll
UM	Ugn/Mikro
TM	Tvättmaskin
TT	Torktumlare
S	Städsåp
G	Garderob
KLK	Klädkammare
	Bänkskåp med överskåp

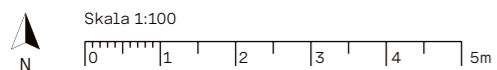

Lgh: 13

# Trädgård

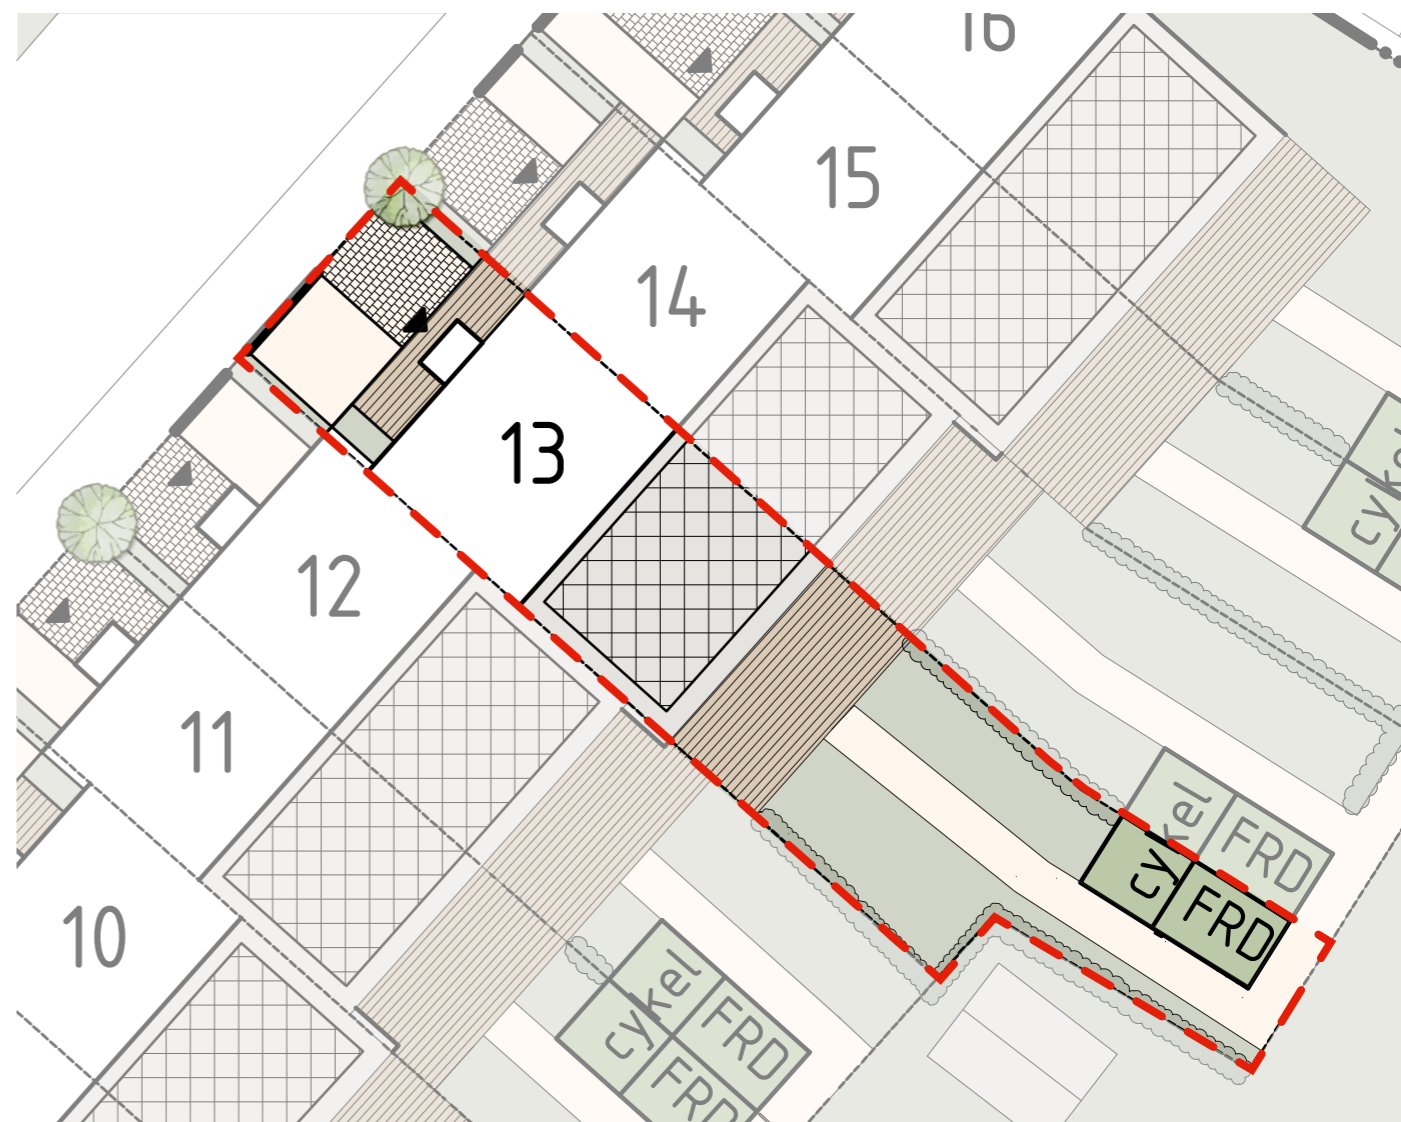

TOMTAREA

CA  
**185**  
KVM

FÖRKLARINGAR

	Tomtmarkering
	Gräsmatta
	Stenläggning
	Trätrall
	Häck
	Solceller
	Grus

